

PHASE B STATION 7




4 1/2

TYPE PH-6

Superficie 1 302 pi²

Balcon 135 pi²

Total 1 437 pi²

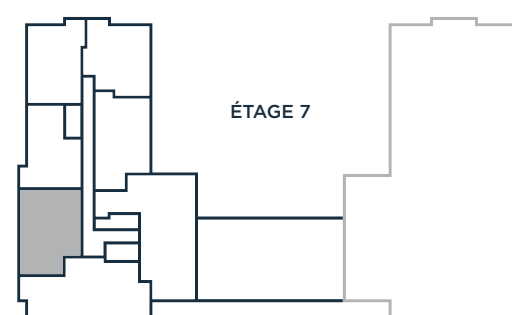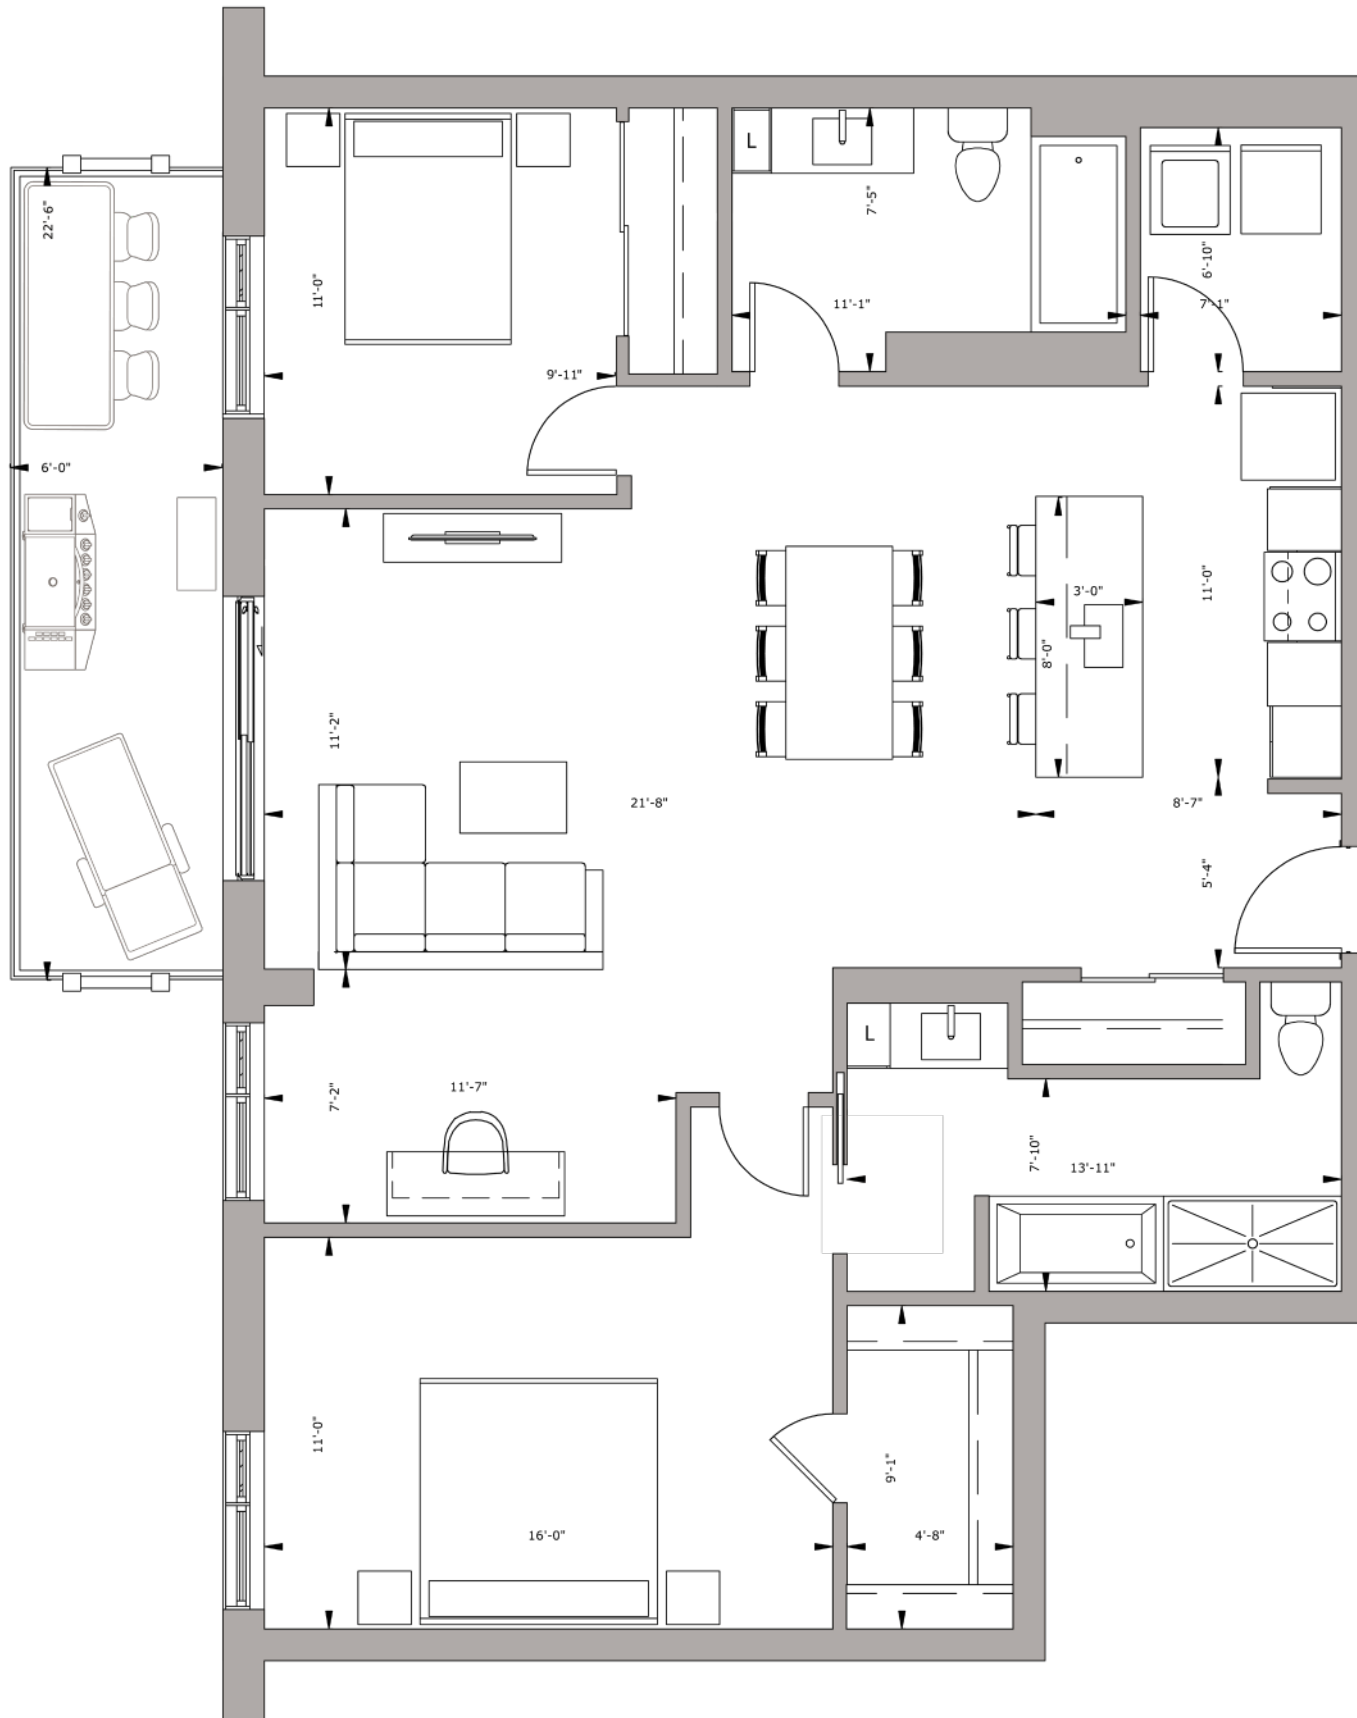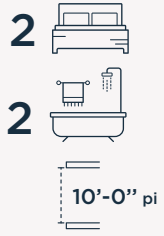

UNITÉ : 706

ÉTAGE : 7




Les superficies indiquées sur les plans sont les superficies brutes des unités. La superficie brute est mesurée à partir de la surface extérieure des murs d'enveloppe du bâtiment jusqu'au centre des murs mitoyens entre les unités et les corridors. Le calcul de la superficie nette ne pourra être fait qu'une fois le bâtiment construit et les cloisons intérieures mises en place. Les superficies indiquées sur les plans peuvent varier substantiellement de la superficie nette calculée par l'arpenteur sur le certificat de localisation. Le mobilier et la décoration sont représentés à titre indicatif seulement.

station7.ca



QUARTIER

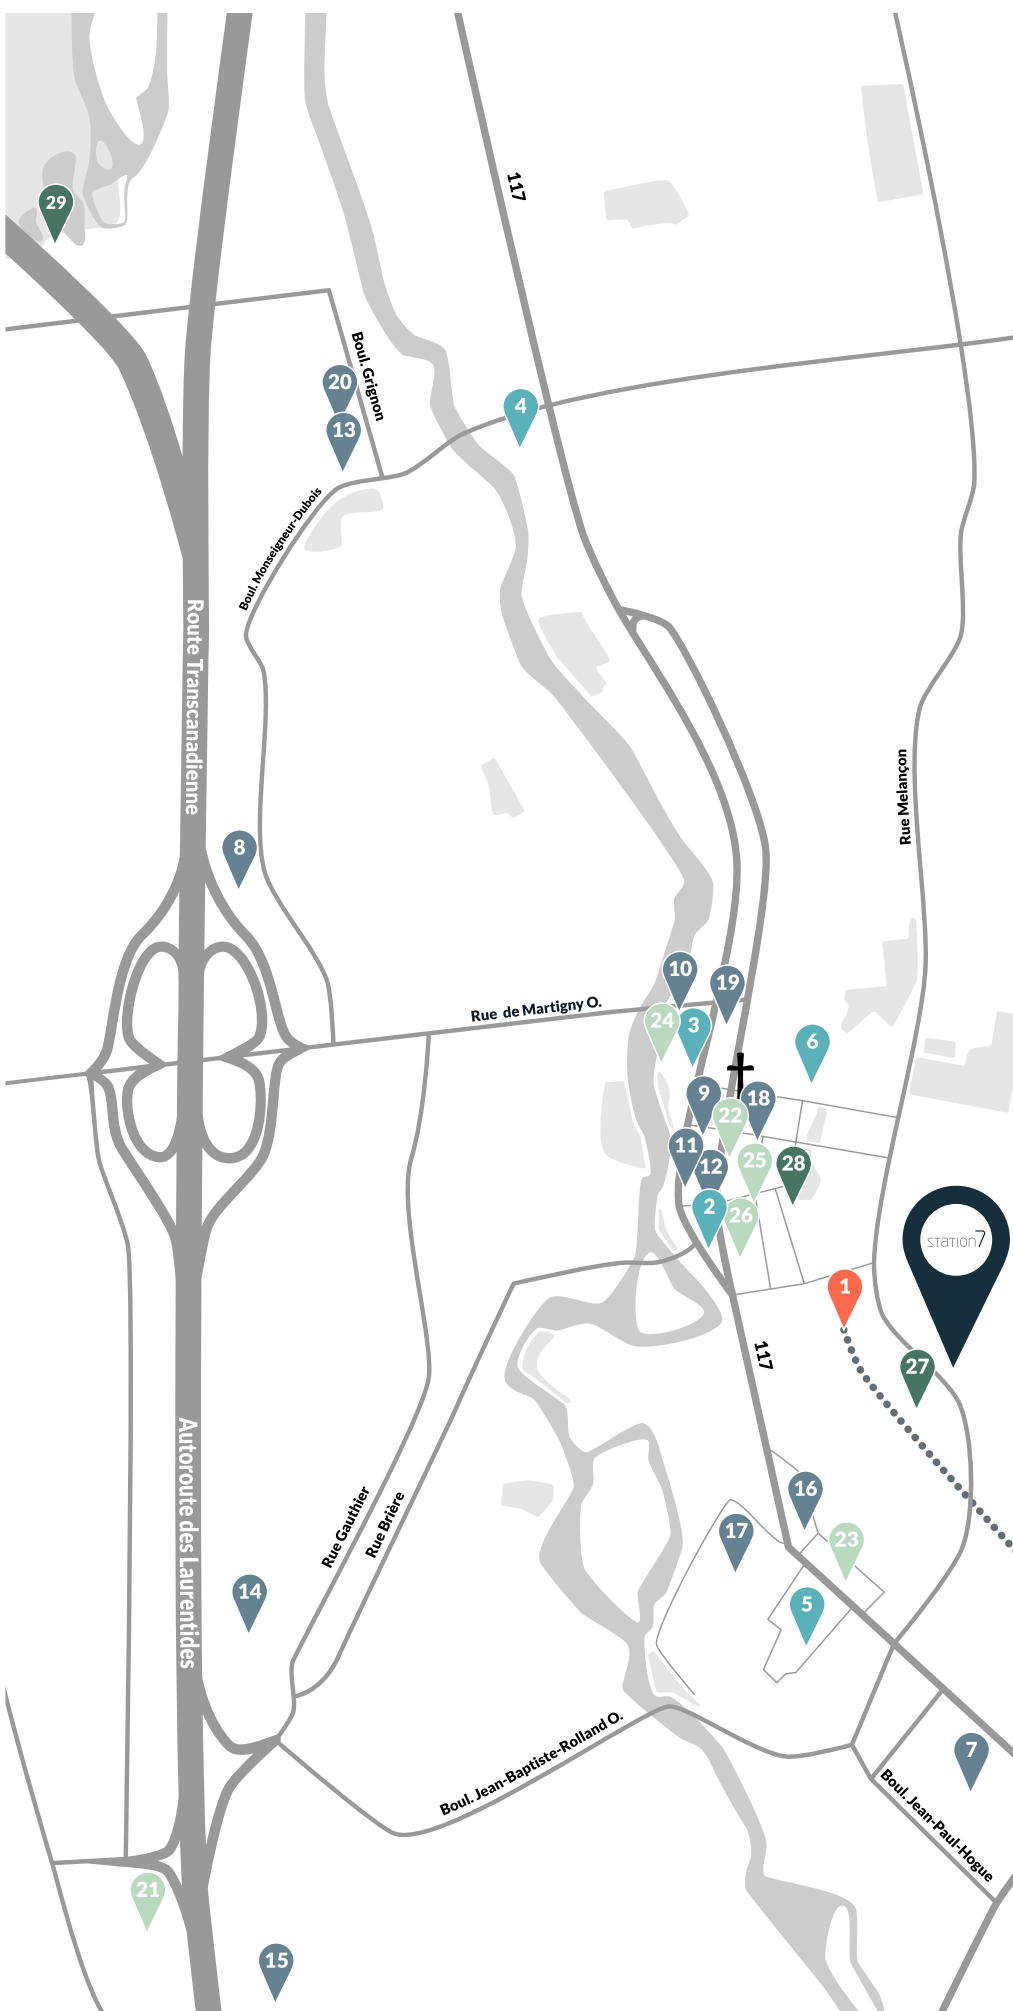

1 Gare intermodale Saint-Jérôme

2 Université du Québec en Outaouais

3 CLSC Arthur-Buies

4 CLSC Lafontaine

5 Hôpital de Saint-Jérôme

6 Cégep de Saint-Jérôme

7 Maxi

8 Métro Plus

9 Caisse Desjardins

10 RBC Banque Royale

11 BMO

12 Banque Nationale

13 Carrefour du Nord

14 Costco

15 Smart centres Saint-Jérôme

16 Jean-Coutu

17 Pharmaprix

18 Uniprix

19 SAQ

20 SAQ Sélection

21 Buffet des Continents

22 Le Cerbère Resto-pub

23 Casa Grecque

24 Pacini

25 Arousse

26 Le Soleo

27 Quartier 50+


28 Théâtre Gilles-Vigneault

29 Parc régional de la Rivière-du-Nord

† Cathédrale de Saint-Jérôme



RESTAURANTS

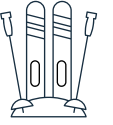

PROXIMITÉ DES PENTES DE SKI



PÔLES D'ÉDUCATION



ÉPICERIES ET MARCHÉ GOURMAND À PROXIMITÉ



HÔPITAL DE SAINT-JÉRÔME ET CLSC À PROXIMITÉ




ACCÈS FACILE À L'AUTOROUTE



BANQUES À PROXIMITÉ



SALLES DE SPECTACLES

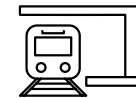


PROXIMITÉ À LA GARE INTERMODALE DE ST-JÉRÔME (TRAINS ET AUTOBUS)



PARCS, SENTIERS ET PISTES CYCLABLES (PETIT TRAIN DU NORD)

PROJET

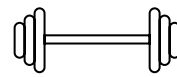


GYM




ACCÈS SÉCURISÉ (CONTRÔLE D'ACCÈS, CAMÉRAS)



RANGEMENT ADDITIONNEL DISPONIBLE (\$)

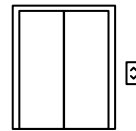

ASCENSEUR

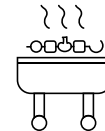

TERRASSE AVEC BBQ




GRAND SALON LOUNGE



SALLE DE RÉCEPTION INCLUANT : CUISINE, ÎLOT BAR, SALLE À MANGER




SALLE DE JEUX POUR ENFANTS

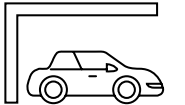


STATIONNEMENTS INTÉRIEURS DISPONIBLES (\$)

UNITÉS

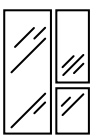


FENESTRATION ABONDANTE

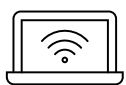


INTERNET HAUTE VITESSE (\$)




EAU CHAUDE INCLUSE

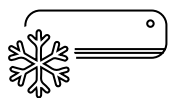

AIR CLIMATISÉ (\$)

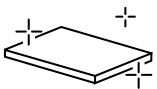


COMPTOIRS DE QUARTZ

 

INSONORISATION PAR PLANCHERS-PLAFONDS DE BÉTON



NOVOCLIMAT (CONFORT ET ÉCONOMIE D'ÉNERGIE)

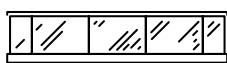

GRANDS BALCONS AVEC RAMPES DE VERRES




FINIS INTÉRIEURS DE QUALITÉ



DOUCHES SÉPARÉES



5 ÉLECTROMÉNAGERS INCLUS (DONT LAVE-VAISSELLE)

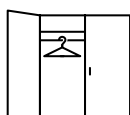

GARDE-ROBES DOUBLE ET/OU WALKING

12 horizontal lines for a list or notes.